


## 1.7. GRAFIČKA DOKUMENTACIJA

A/ POSTOJEĆE STANJE


B/ STANJE POSLE REKONSTRUKCIJE

**POSTOJEĆE STANJE**

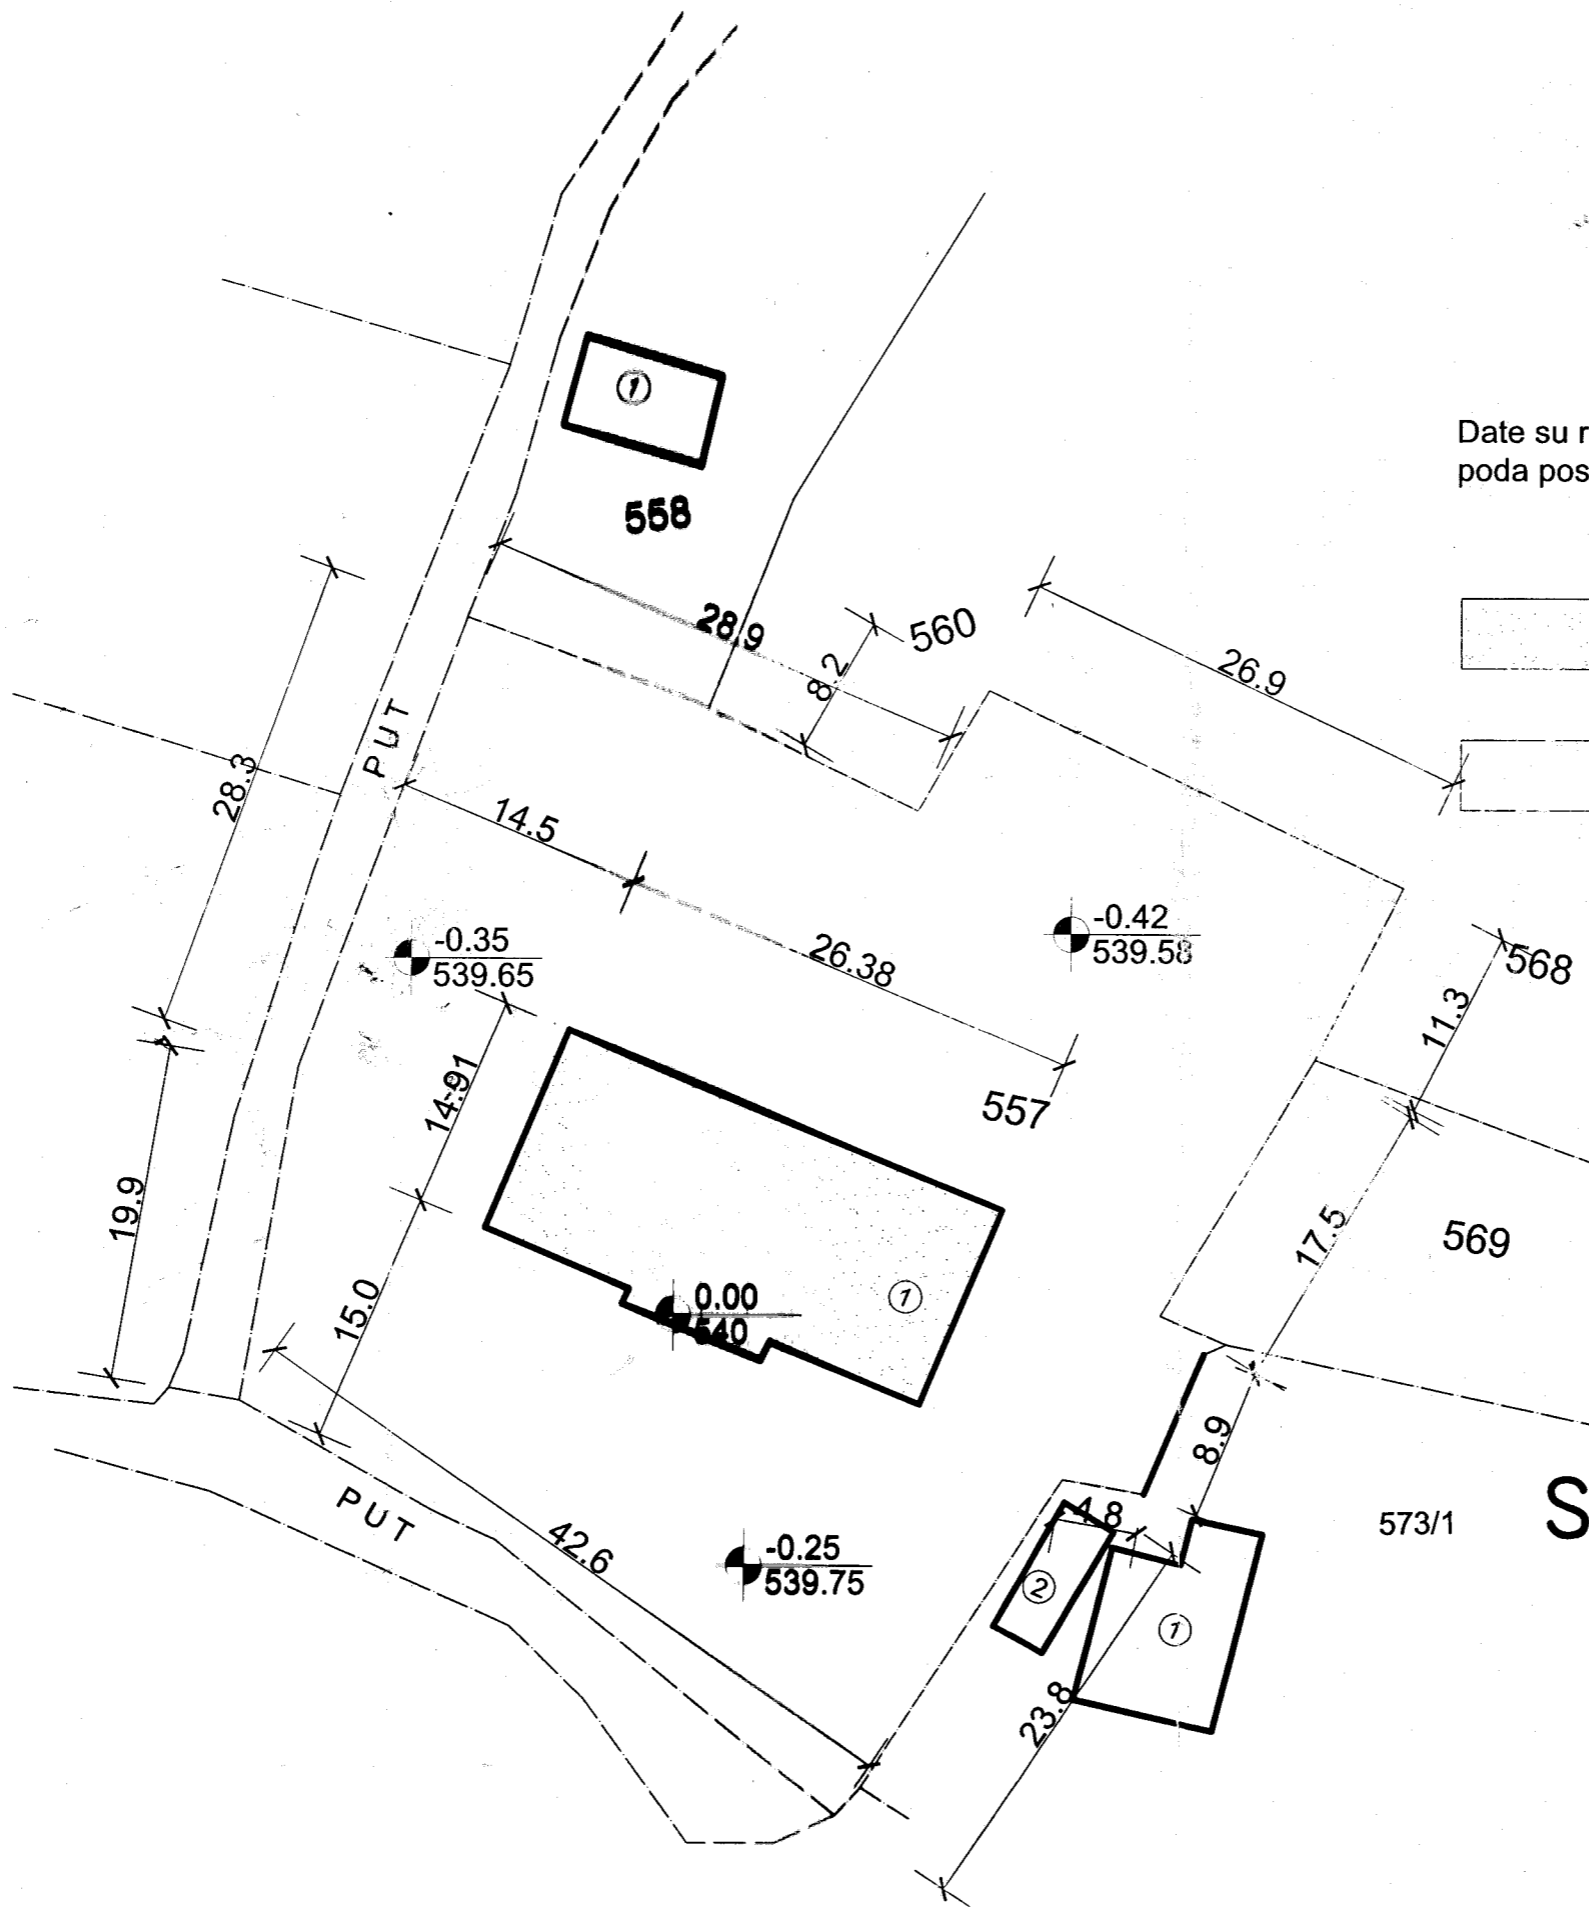

Date su relativne i apsolutne kote poda u odnosu na kotur  
poda postojećeg objekta +540mm = 0.00 kota poda

 OBJEKAT SKOLE  
KOJI JE PREDMET REKONSTRUKCIJE

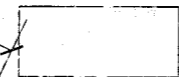 SUSEDNI OBJEKTI

Генерални пројекат  
ОПШТИНА АЛЕКСАНДРОВАЦ  
ОПШТИНСКА УПРАВА  
Бр. 351-193/2015-04  
30. 07. 2015 год.  
АЛЕКСАНДРОВАЦ  
ОДБЕЛЕН ЗА РЕКОНСТРУКЦИЈУ  
И СМЛАДУ СА УЛ. НБ. 87/10-11/14



*Генерални*


# SITUACIONI PLAN

KO PLES  
R - 1:500



SKOLA PLES

ПОСРК ... то је део ...

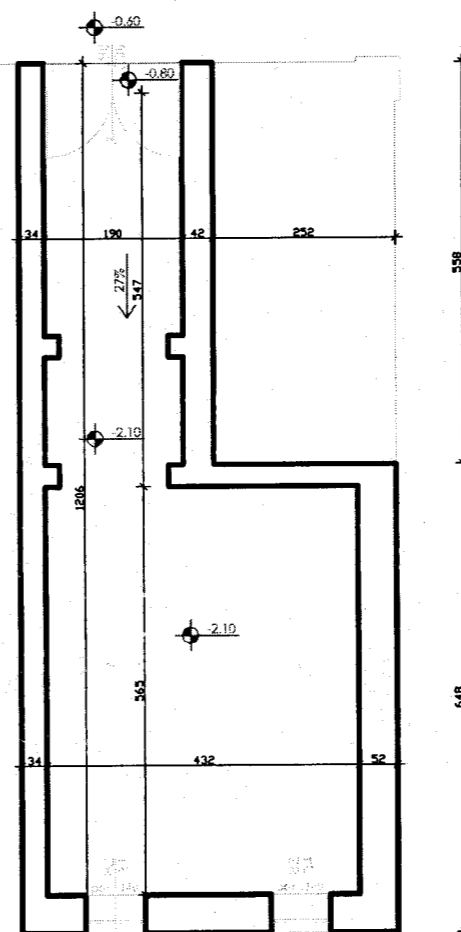

Република Србија  
ОПШТИНА АЛЕКСАНДРОВАЦ  
ОПШТИНСКА УПРАВА

Бр. 351-193/2015-04  
10.07.2015.

АЛЕКСАНДРОВАЦ  
ОДБОРНЕ ЗА РЕКОНСТРУКЦИЈУ  
У СЛАДИ СР.Ч. 146. ЗАКОНА  
Томојевић



		O B R A D A		Povr.	
BR.	NAMENA PROSTORIJE	POVRNA	ZIDOVNA PLOŠNA	M2	
OSNOVA PRIZEMLJA					
01	PODRUMSKA PROS.	BE	BA	BA	34.6
				34.6	M2

NETO POVRSINA PODRUMA	34.6	M2
BRUTO POVRSINA PODRUMA	48.4	M2



POSTOJECE STANJE

INVESTITOR : OPSTINA ALEKSANDROVAC


GRAFIČKI PRILOG: **OSNOVA PODRUMA**

ODGOVORNI PROJEKTANTI :

DRENOVAC ZORAN , dipl.građ.inž.

LIST BROJ : 1      RAZMERA: 1:100      DATUM : JUL 2015

PRIZEMLJE POSTOJEĆE STANJE

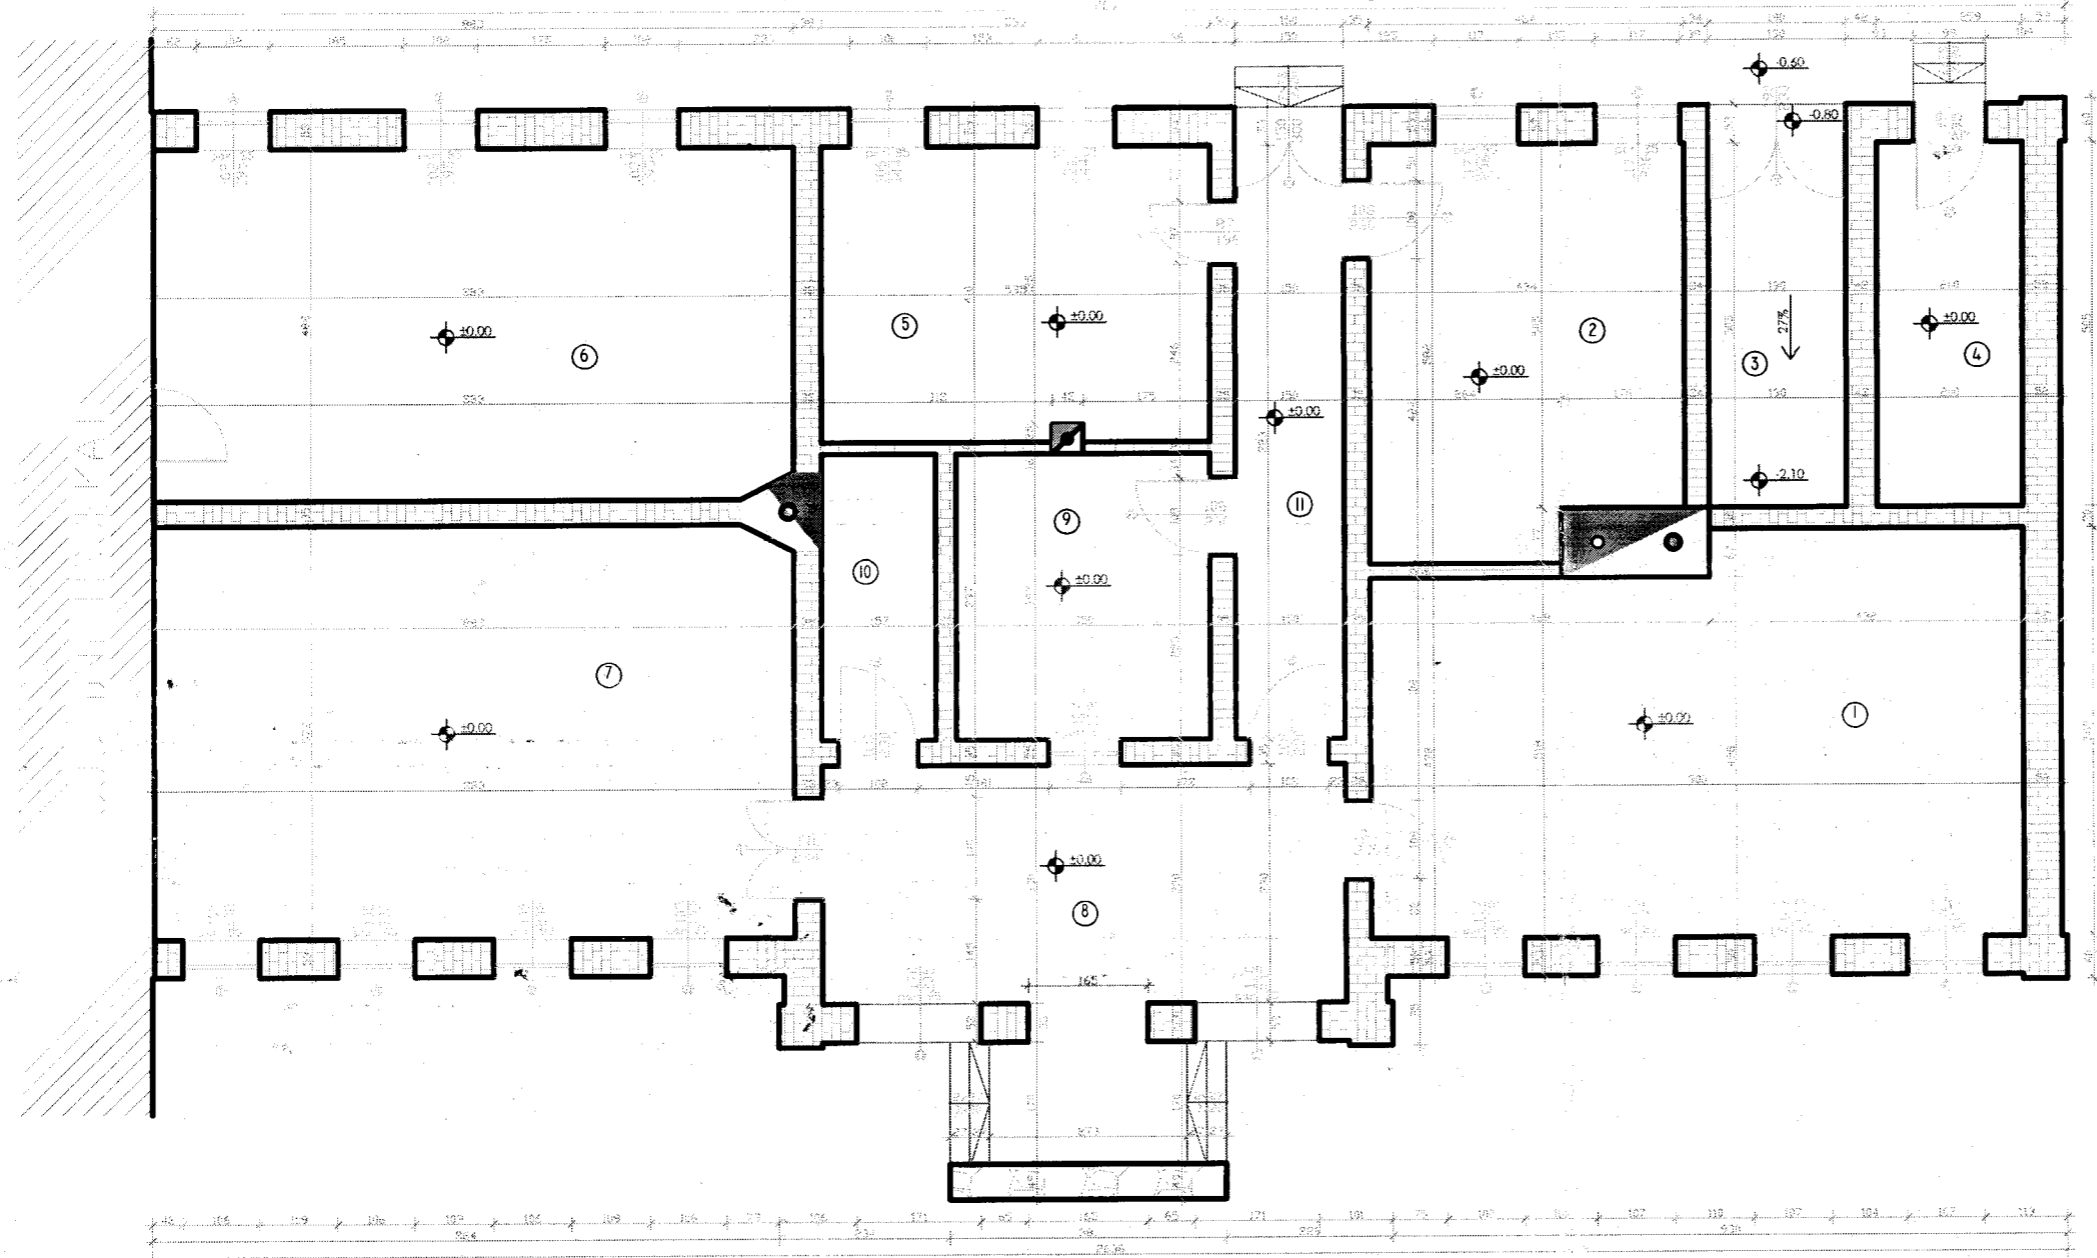

ОПШТИНА АЛЕКСАНДРОВАЦ  
ОПШТИНСКА УПРАВА

БР 354/193/2015-04  
20.07.2015 - год.

АЛЕКСАНДРОВАЦ  
САОБРЕЊЕ ЗА РЕКОНСТРУКЦИЈУ  
У СИЛАДУ СА ЧА. 145. ЗАМОНА

*Гинсман*




BR.	NAMENA PROSTORIJE	OBRADA			POVR. M2
		POVRNA	ZIDOVA	PLAFONA	
OSNOVA PRIZEMLJA					
01	UCIONICA	BE	BA	BA	47.71
02	UCIONICA	BE	BA	BA	23.95
03	POMOĆNA PROSTORIJA	BE	BA	BA	9.60
04	OSTAVA	BE	BA	BA	10.10
05	PROSTORIJA ZA OSOBLJE	BE	BA	BA	21.94
06	PROSTORIJE M.Z.	BE	BA	BA	43.10
07	UCIONICA 2	BE	BA	BA	50.51
08	ULAZNI TREM	BE	BA	BA	23.76
09	MOKRI CVOR	BE	BA	BA	13.80
10	MOKRI CVOR	BE	BA	BA	6.23
11	HODNIK	BE	BA	BA	12.30



NETO POVRSINA PRIZEMLJA	263.04	M2
BRUTO POVRSINA PRIZEMLJA	337.00	M2


POSTOJEĆE STANJE

INVESTITOR :	OPSTINA ALEKSANDROVAC
GRAFIČKI PRILOG:	<b>OSNOVA PRIZEMLJA</b>
ODGOVORNI PROJEKTANTI :	DRENOVAC ZORAN , dipl.građ.inž.
LIST BROJ :	2
RAZMERA:	1:100
DATUM :	JUL 2015

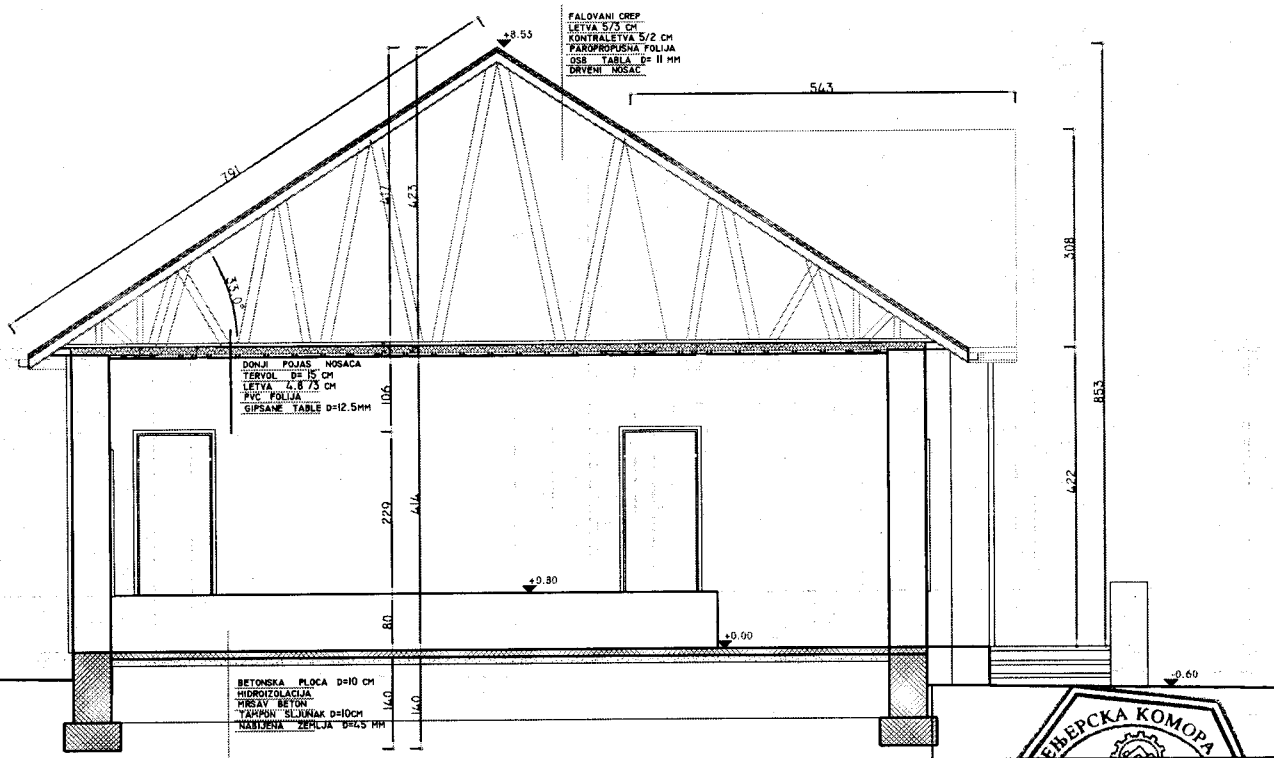


**POSTOJECE STANJE**

INVESTITOR :		
OPSTINA ALEKSANDROVAC		
GRAFIČKI PRILOG:		
<b>PRESEK 1-1</b>		
ODGOVORNI PROJEKTANTI :		
DRENOVAC ZORAN , dipl.građ.inž.		
LIST BROJ :	RAZMERA:	DATUM :
3	1:100	JUL 2015

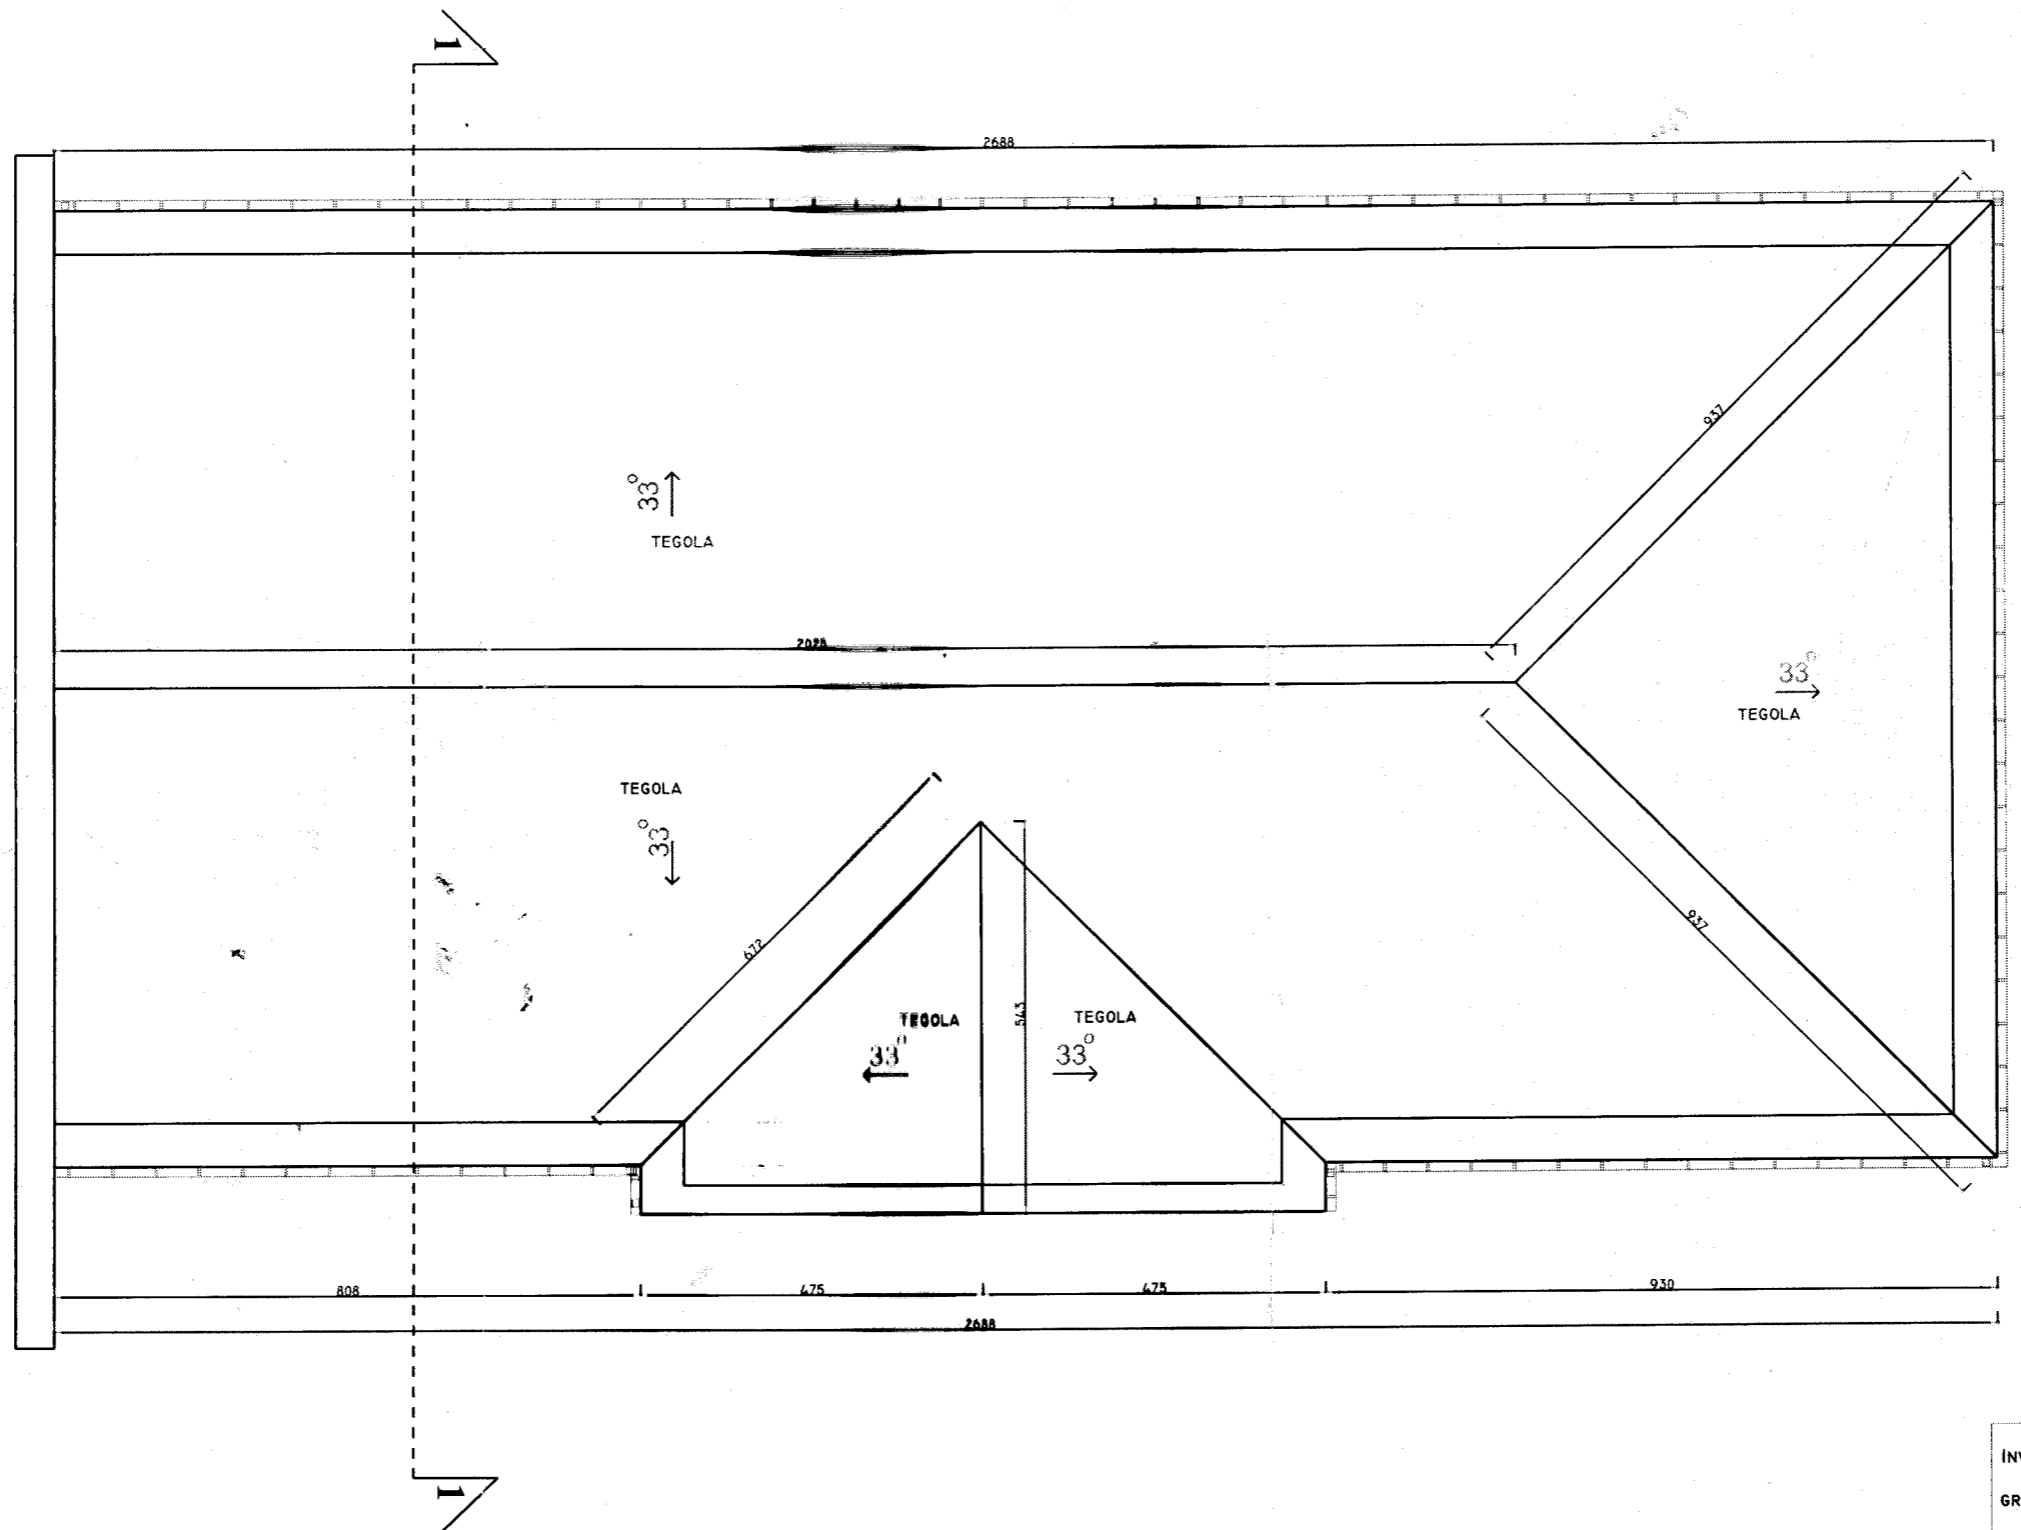

**POSTOJECE STANJE**


INVESTITOR : OPSTINA ALEKSANDROVAC		
GRAFIČKI PRILOG: <b>SEMATSKI PRIKAZ KROVNIH RAVNI</b>		
ODGOVORNI PROJEKTANTI :		
DRENOVAC ZORAN , dipl.grad.inž.		
LIST BROJ :	RAZMERA:	DATUM :
4	1:100	JUL 2015

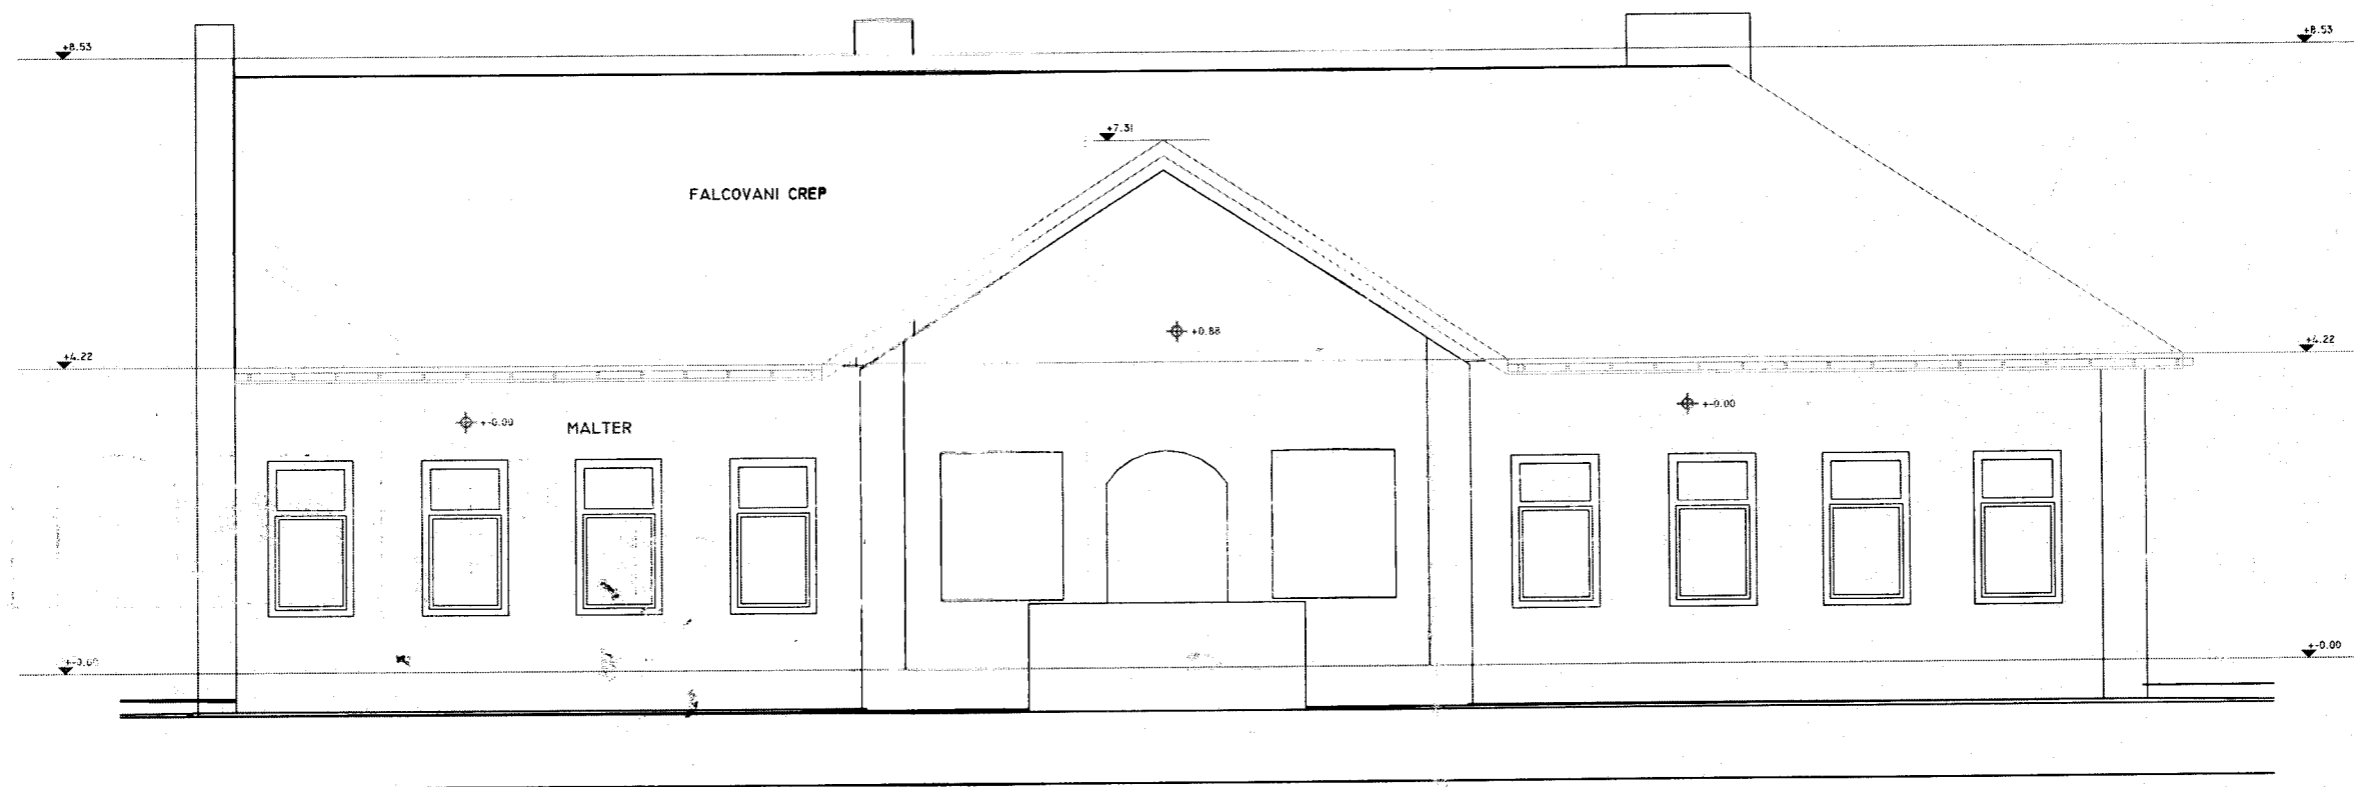

**POSTOJECE STANJE**

INVESTITOR :	OPSTINA ALEKSANDROVAC	
GRAFIČKI PRILOG:	<b>JUZNA FASADA</b>	
ODGOVORNI PROJEKTANTI :	DRENOVAC ZORAN , dipl.grad.inž.	
LIST BROJ :	RAZMERA:	DATUM :
5	1:100	JUL 2015



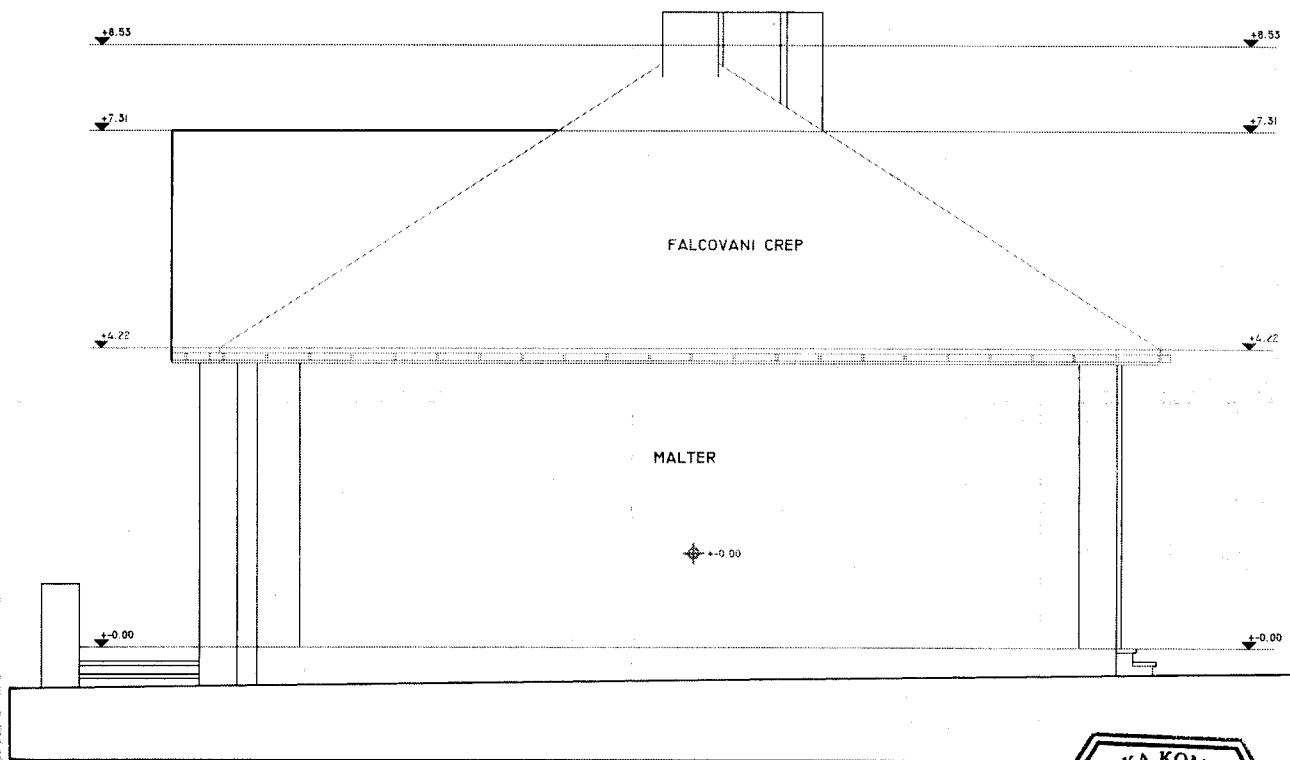

**POSTOJECE STANJE**


INVESTITOR : OPSTINA ALEKSANDROVAC

GRAFIČKI PRILOG: **ISTOCNA FASADA**

ODGOVORNI PROJEKTANTI :

DRENOVAC ZORAN , dipl.građ.inž.

LIST BROJ :	RAZMERA:	DATUM :
<b>6</b>	1:100	JUL 2015

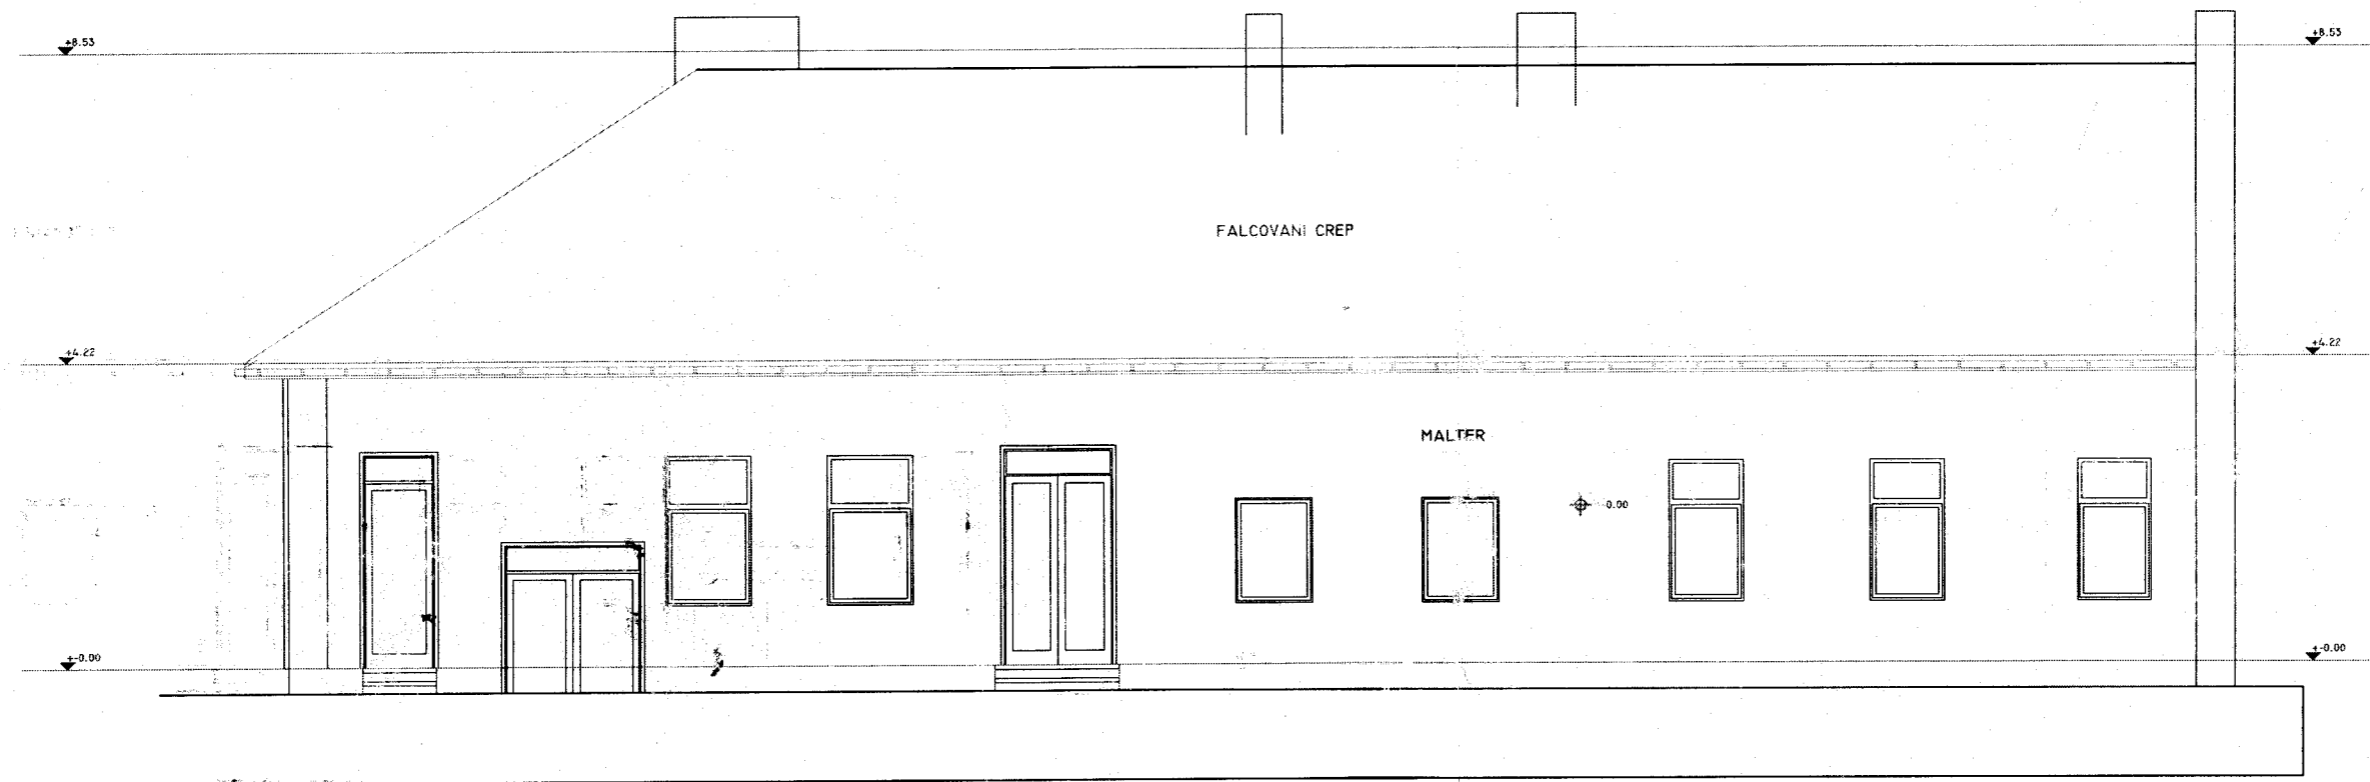

**POSTOJECE STANJE**

INVESTITOR : OPSTINA ALEKSANDROVAC		
GRAFIČKI PRILOG: <b>SEVERNA FASADA</b>		
ODGOVORNI PROJEKTANTI :		
DRENOVAC ZORAN , dipl.grad.inž.		
LIST BROJ :	RAZMERA:	DATUM :
7	1:100	JUL 2015