
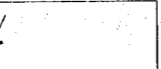


Date su relativne i apsolutne kote poda u odnosu na kotur poda postojećeg objekta +540mm = 0.00 kota poda

-  OBJEKAT SKOLE KOJI JE PREDMET REKONSTRUKCIJE
-  SUSEDNI OBJEKTI

PRIKLJUCCI VODE I KANALIZACIJE ODNOSNO SAHTE KS1 I VS1 OSTAJU ISTE

SITUACIONI PLAN

573/1


KO PLES

R - 1:500



SEMA VODOVODA I KANALIZACIJE

LEGENDA MATERIJALA			
	ARMIRANI BETON		P - PARKET
	NABIJENI BETON		KP - KERAMICKE PLOCIKE
	GITER BLOK		GK - GRANITNA KERAMIKA
	OPEKA		BP - BOJENO POLIKOLOROM
	TERMOIZOLACIJA		BA - BOJENO AKRILOM
	HIDROIZOLACIJA		
	ZEMLJA		
	SLJUNAK		

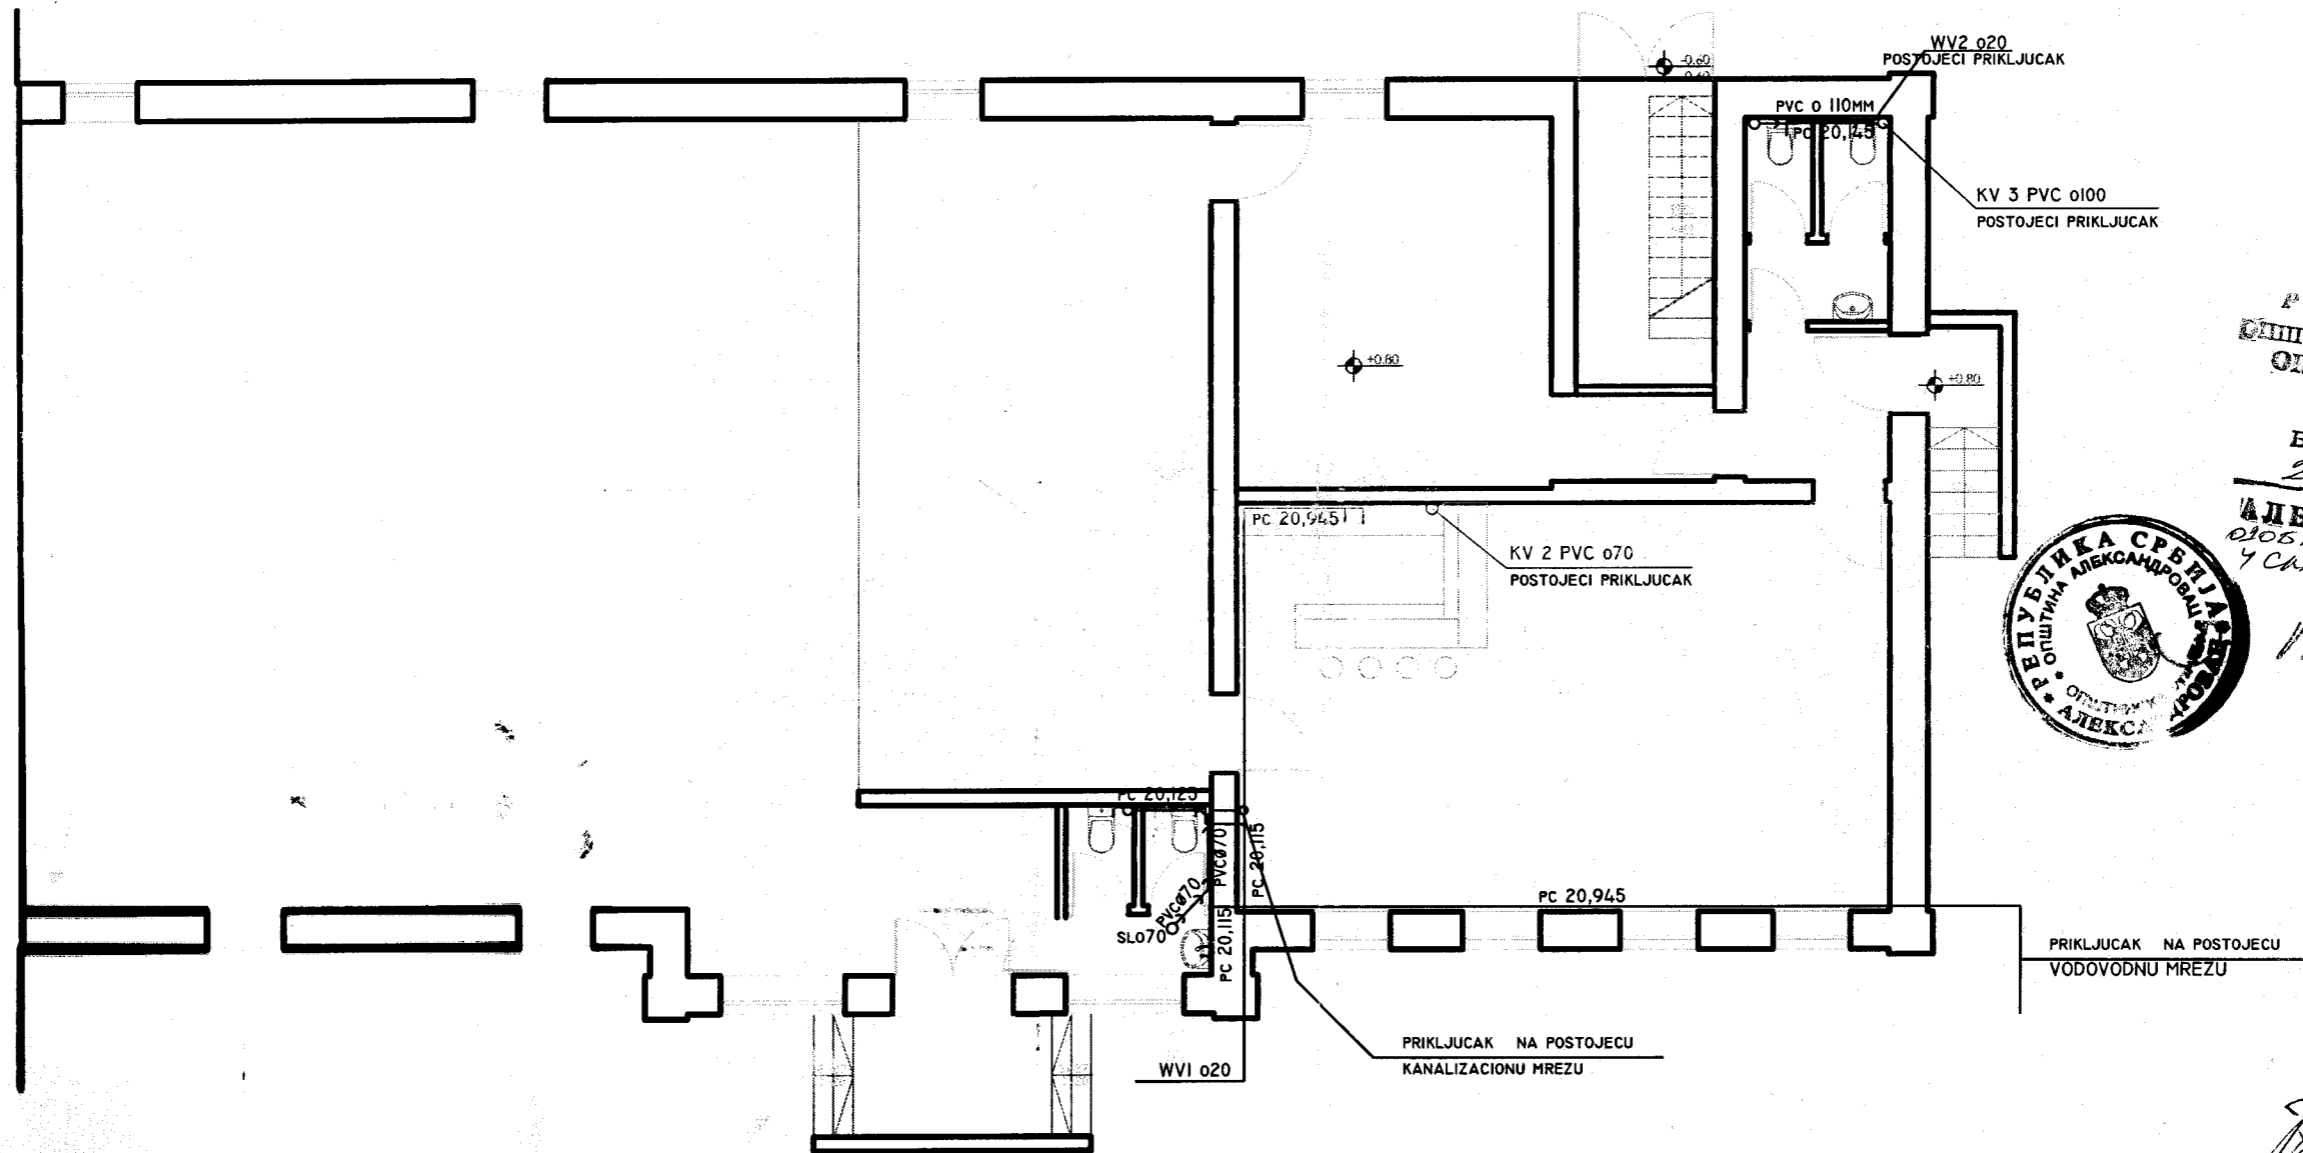

Република Србија
 ОПШТИНА АЛЕКСАНДРОВАЦ
 ОПШТИНСКА УПРАВА
 Бр 351-193/2015-04
 20.07.2015. — год
АЛЕКСАНДРОВАЦ
 0106 ПЕНК ЗА РЕКОНСТРУКЦИЈУ
 У САММУ СА ЧА.145 ЗА КО.НН
Vukobran



ИНЖЕНЈЕРСКА КОМПА СРБИЈЕ
Зоран Д. Дреновац
 дипл. грађ. инж.
 310 1356 03
 ОДГОВОРНИ ПРОЈЕКТАНТ

NOVOPROJEKTOVANO STANJE

INVESTITOR :	OPSTINA ALEKSANDROVAC	
GRAFIČKI PRILOG:	OSNOVA PRIZEMLJA	
ODGOVORNI PROJEKTANTI :	DRENOVAC ZORAN dipl.grad.inž.	
LIST BROJ :	2	RAZMERA: 1:100
DATUM :	JUL 2015.	