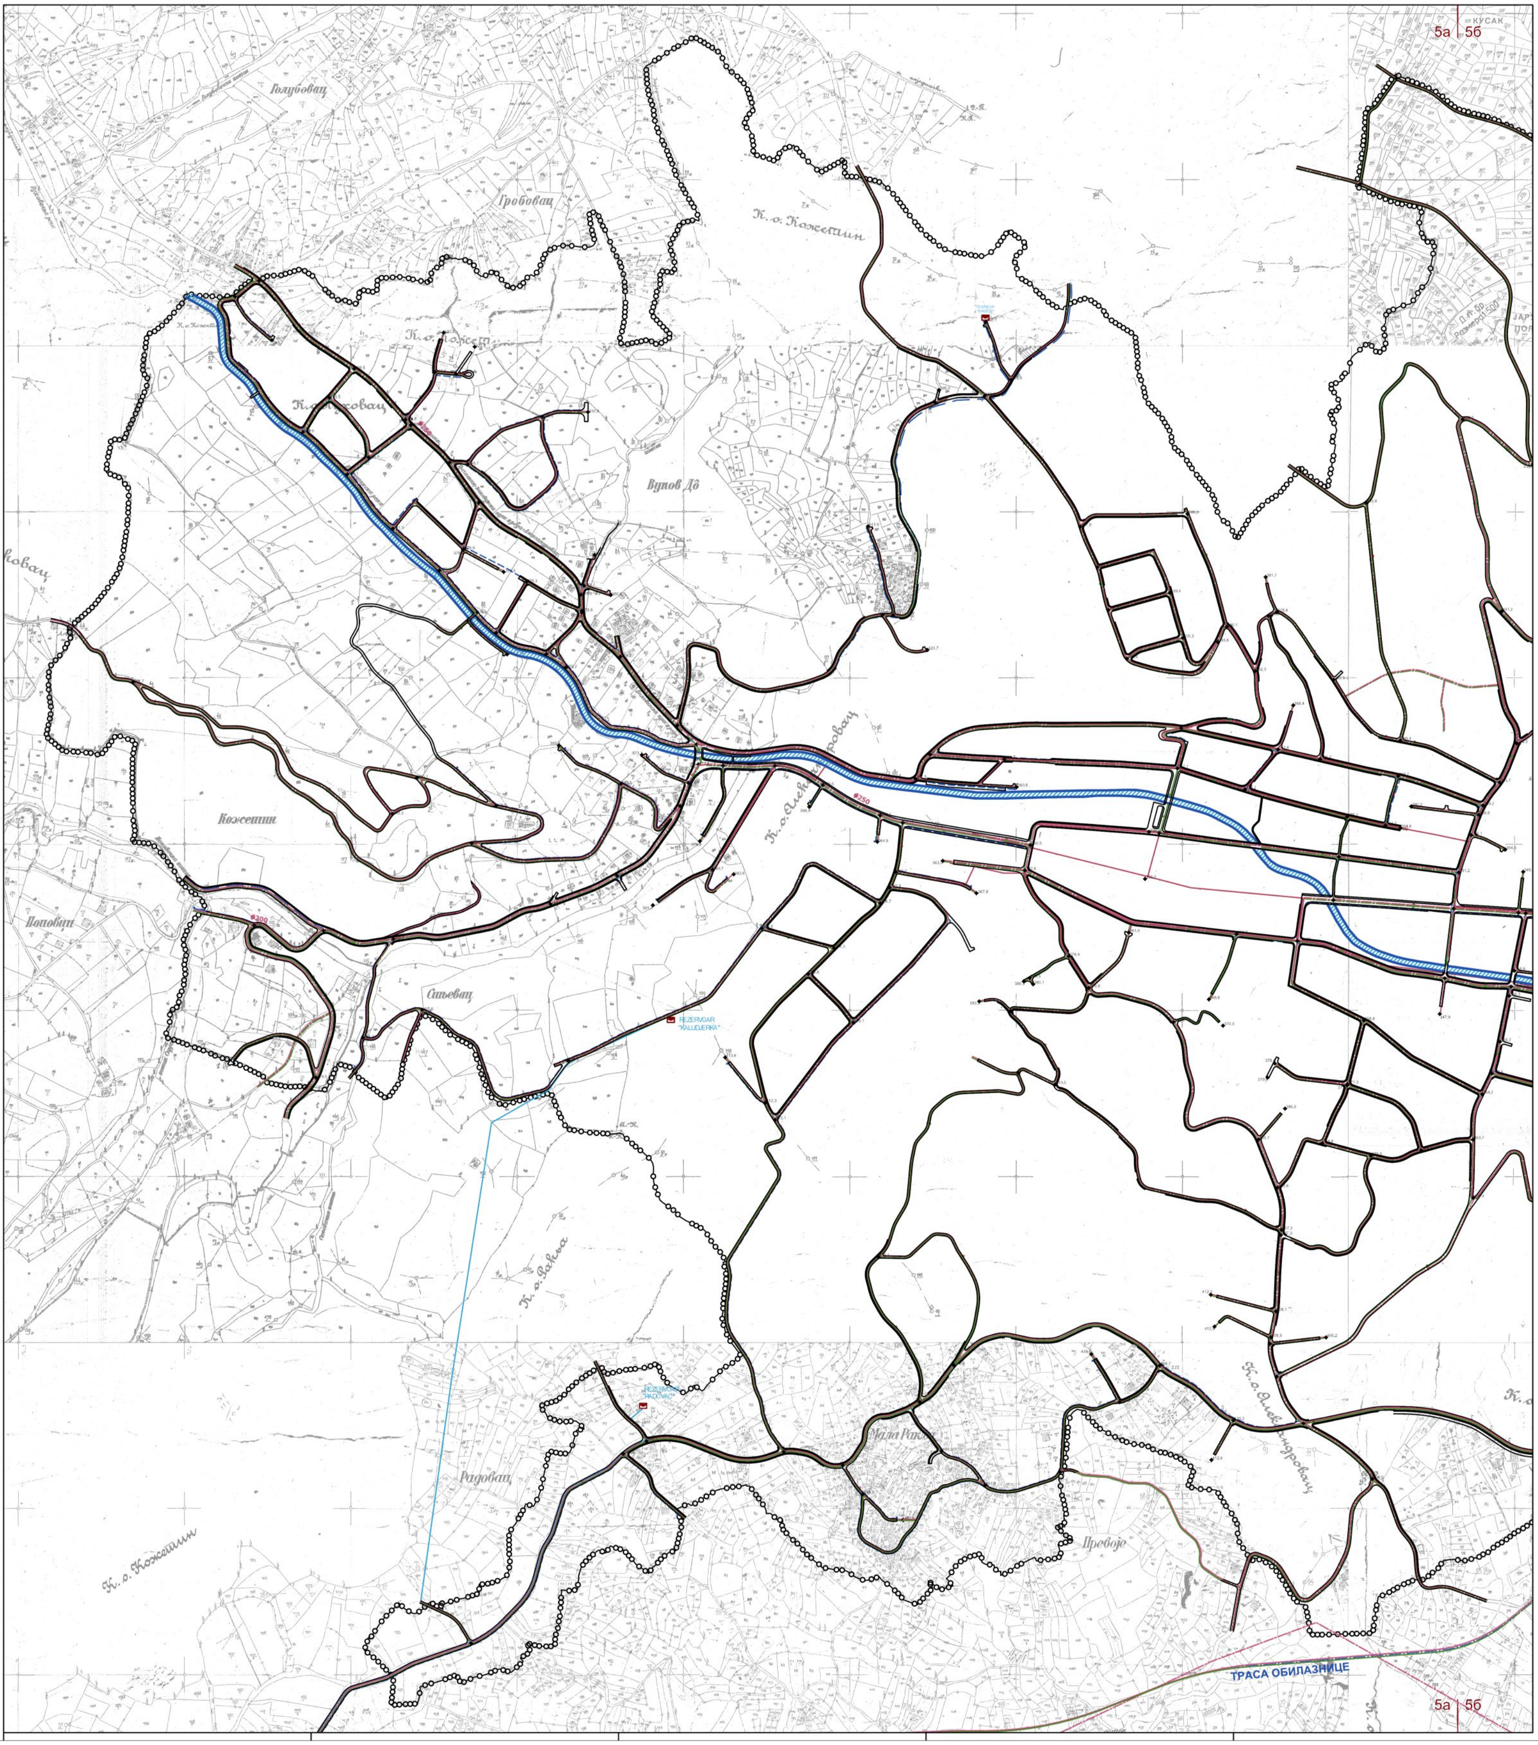
5а
5б
КУСАК
Голубовац
Гробовац
К.о. Кожетин
Вупов До
Кожетин
Поповићи
Сињевац
REZERVOAR
"KALUDJERKA"
К.о. Ракља
К.о. Александровац
REZERVOAR
"RADOVAC"
Мала Ракља
Радовац
Превоје
К.о. Кожетин
ТРАСА ОБИЛАЗНИЦЕ
5а
5б

ꝏ ГРАНИЦА ПГР-а

ВОДОВОДНА ИНФРАСТРУКТУРА

- СИСТЕМ "ЖЕЉИН"
- СИСТЕМ "ЋЕЛИЈЕ"
- ПЛАНИРАНИ ЦЕВОВОД

КАНАЛИЗАЦИОНА ИНФРАСТРУКТУРА

- ПОСТОЈЕЋА КАНАЛИЗАЦИОНА МРЕЖА
- ПЛАНИРАНА ФЕКАЛНА КАНАЛИЗАЦИОНА МРЕЖА
- ПЛАНИРАНА АТМОСФЕРСКА КАНАЛИЗАЦИОНА МРЕЖА


5а
5б
5б
5в
ЛИСТ а
ЛИСТ б
ЛИСТ в

РЕПУБЛИКА СРБИЈА
ОПШТИНА АЛЕКСАНДРОВАЦ

ПЛАН ГЕНЕРАЛНЕ РЕГУЛАЦИЈЕ АЛЕКСАНДРОВЦА

наручилац:
JP Дирекција за урбанизам и изградњу Александровац

графички прилог:
5а УРБАНИСТИЧКО РЕШЕЊЕ ХИДРОТЕХНИЧКЕ ИНФРАСТРУКТУРЕ

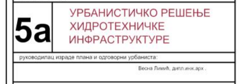руководилац израде плана и одговорни урбаниста:
Весна Лимић, дипл.инж.арх .

аутори прилога:
Весна Лимић, дипл.инж.арх .
Ивана Павловић, дипл.инж.грађ .

размера: 1 : 2.500

фебруар 2012. године

ЈУГИНУС ДОО

ЈУГОСЛОВЕНСКИ ИНСТИТУТ
ЗА УРБАНИЗАМ И СТАНОВАЊЕ
Андрићев венац 2, Београд